

**COMUNE DI PONZA**

05 NOV 2020

PROT. N. 41254



COPIA

**COMUNE DI PONZA**

PROVINCIA DI LATINA

**VERBALE DI DELIBERAZIONE DELLA GIUNTA COMUNALE**

<b>N. 133</b> <b>Del 23/10/2020</b>	<b>OGGETTO:</b> Art.4 vigente N.C.D.S. (n.285/92 e s.m.i.) – Ampliamento Delimitazione del Centro Abitato nel tratto di <b>S.P. 134 Ponza-Le Forna e S.P. 135 Ponza – Tre Venti</b> ricadenti all'interno del Centro Abitato del Comune di Ponza , a seguito dell'entrata in vigore delle modifiche al regolamento di Attuazione del N.C.D.S. (D.P.R. n.610 del 16/9/1996 e s.m.i.)
--	---

L'anno Duemila venti il giorno ventitré del mese di ottobre alle ore 13:00 nella Casa Comunale- convocata dal Sindaco secondo le solite modalità, si è riunita la Giunta Comunale, con l'intervento dei Signori:

	<i>PRESENTI</i>	<i>ASSENTI</i>
<b>FRANCESCO FERRAIUOLO</b> <i>Sindaco</i>	X	
<b>GIUSEPPE MAZZELLA</b> <i>Assessore e Vice-Sindaco</i>	X	
<b>MICHELE NOCERINO</b> <i>Assessore</i>		X
<b>GIANLUCA DE MARTINO</b> <i>Assessore</i>	X	
<b>GENNARO DI FAZIO</b> <i>Assessore</i>	X	
<b>TOTALE</b>	<b>4</b>	<b>1</b>

Partecipa il Segretario Comunale Dott. Raffaele Allocca, che cura la verbalizzazione della seduta.

Riconosciuto legale il numero degli intervenuti, il Sindaco assume la presidenza, e illustra il punto in discussione

**OGGETTO:** Art. 4 vigente N.C.D.S. (n.285/92 e s.m.i.) – Ampliamento Delimitazione del Centro Abitato del tratto di **S.P. 134 Ponza- Le Forna e S.P. 135 Ponza – Tre Venti** ricadenti all'interno del Centro Abitato del Comune di Ponza, a seguito dell'entrata in vigore delle modifiche al Regolamento di Attuazione del N.C.D.S. (D.P.R. n.610 del 16/09/1996 e s.m.i.)

## LA GIUNTA MUNICIPALE

### PREMESSO CHE:

- la **S.P. n° 134 Ponza Le Forna** si estende all'interno del territorio dell'isola di Ponza, per una lunghezza totale di competenza provinciale di **Km 7,802** (*punto iniziale Km 0+080 loc. Porto di Ponza– punto finale Km 7+882 loc. Punta d'Incenso*);
- la **S.P. n° 135 Ponza- Tre Venti** si estende all'interno del territorio dell'isola di Ponza, per una lunghezza totale di competenza provinciale di **Km 3,870** (*punto iniziale Km 0+000 incrocio S.P. Ponza Le Forna – punto finale Km 3+870 incrocio con la S.P. Ponza Le Forna*);
- la **S.P. n° 134 Ponza Le Forna** è classificata ai sensi dell'art. 2 del D.Lgs n. 285/1992 come **F extraurbana locale**;
- la **S.P. n° 135 Ponza- Tre Venti** è classificata ai sensi dell'art. 2 del D.Lgs n. 285/1992 come **F extraurbana locale**;
- con **D.G.M. n. 184 del 15.07.1993** il Comune di Ponza ha approvato le delimitazioni dei Centri Urbani ricadenti lungo la **S.P. 134 Ponza- Le Forna e S.P. 135 Ponza – Tre Venti** ai sensi dell'art. 5 comma 3 lett. a) del D.P.R. 495/95 e s.m.i. di seguito riportate:

#### **S.P. n° 134 Ponza Le Forna:**

- *Km 0+080 al Km 1+950;*
- *Km 3+750 al Km 4+350;*
- *Km 5+320 al Km 7+882;*

#### **S.P. n° 135 Ponza- Tre Venti:**

- *Km 0+000 al Km 1+550;*

- in data 16.12.1996 sono stati sottoscritti i relativi verbali di delimitazione tra Provincia e Comune;
- il territorio delle **S.P. 134 Ponza- Le Forna e S.P. 135 Ponza – Tre Venti** che attraversano il Comune di Ponza sono caratterizzate da un edificato diffuso associato nell'ultimo periodo da un'intensa attività edilizia anche nei tratti extraurbani e precisamente nei tratti compresi tra:

#### **S.P. n° 134 Ponza Le Forna:**

- *Km 1+950 al km 2+160;*

#### **S.P. n° 135 Ponza- Tre Venti:**

- *Km 1+550 al km 1+800;*

ampliando di fatto la perimetrazione urbana esistente;

**VISTO** il D.P.R. n. 495 del 16/12/1992 e il successivo D.P.R. n.610 del 16/09/1996 recante le modifiche al regolamento, del N.C.D.S. che disciplina norme e procedure in materia di identificazione delle strade ed individuazione dei centri abitati denominati "*tratti interni*" e "*strade comunali*";

**VISTO** l'art. 5 comma 4 del D.P.R. 495/1992 e s.m.i.;

**RITENUTO OPPORTUNO** per quanto sopra esposto procedere all'ampliamento delle delimitazioni esistenti e precisamente:

#### **S.P. n° 134 Ponza Le Forna:**

- *Km 1+950 al km 2+160;*

#### **S.P. n° 135 Ponza- Tre Venti:**

- *Km 1+550 al km 1+800;*

in quanto detti tratti anche se esclusi dalla delimitazioni sono di fatto "urbano" anche in ottemperanza a quanto stabilito dall'art. comma 4 del D.P.R. 16 dicembre 1992 n. 495;

**VISTA** le cartografe in allegate predisposte dall'Ufficio Tecnico nella quali sono stati evidenziati i confini del nuovo progetto di delimitazione dei Centri Abitato, ai sensi dell'art. 4 del N.C.D.S. n.285/92 e s.m.i.

**RILEVATO** che detto elaborato grafico specifica le progressive chilometriche di inizio e fine delle strade di ampliamento del Centro Abitato individuato ai sensi dell'art. 3 del Codice della Strada;

**RITENUTO** necessario provvedere all'approvazione in via preliminare dell'ampliamento dei Centri abitati, così come previsto dal D.lgs. n.285 del 30/04/1992 e s.m.i.;

**VISTA** la circolare del Ministero dei LL.PP. n.6709 del 1997;

**VISTO** il:

- D.lgs. n.267/2000 e s.m.i.;
- D.lgs. n.285/1992 e s.m.i.;
- D.P.R. n.495/1992 e s.m.i.;
- D.P.R. n.610/1996 e s.m.i.;
- Parere reso ai sensi dell'art.49, quarto comma del D.lgs. 267/2000, in ordine alla regolarità tecnica della proposta di deliberazione dal Responsabile del Servizio interessato, inserito e sottoscritto sul frontespizio dell'atto originale;
- Vigente Statuto

con voto unanime

### **DELIBERA**

1. di approvare in via preliminare e per i motivi esposti in premessa, ai sensi dell'art. 5 comma 4 del D.P.R. 495/1992 e s.m.i. "Regolamento di esecuzione", l'ampliamento dei Centri Abitato di cui alle planimetrie della **S.P. n° 134 Ponza Le Forna** in allegato "A" dal Km 1+950 al km 2+160 e della **S.P. n° 135 Ponza- Tre Venti** allegato "B" dal km 1+550 al km 1+800, in scala 1:5000 che costituisce parte integrante della presente deliberazione;
2. di stabilire ai sensi e per le finalità dell'art. 5, comma 7 del Regolamento di attuazione del Nuovo Codice della Strada, così come modificato dal D.P.R. n.610/96 che la presente deliberazione con la relativa cartografia allegata sarà trasmessa a mezzo raccomandata A/R all'Ente proprietario della Strada in triplice copia, prima della pubblicazione all'Albo Pretorio indicando la data di inizio di quest'ultima;
3. di disporre che il presente atto venga pubblicato all'Albo Pretorio per i 30 (trenta) giorni consecutivi ai sensi dell'art. 4 comma 2 del D.lgs. n.285/92 (Nuovo Codice della Strada);
4. di stabilire che si provvederà, successivamente alla presente, in accordo con la Provincia di Latina alla redazione del verbale di constatazione dei limiti dei centri abitati dei tratti della **S.P. n° 134 Ponza Le Forna** dal Km 1+950 al km 2+160 e della **S.P. 129 Maiano** dal km 0+050 al km 0+620 e della **S.P. n° 135 Ponza- Tre Venti** dal km 1+550 al km 1+800.



CARTA TECNICA REGIONALE LAZIO  
rif. stralci - foglio - isola di Ponza  
Comune di Ponza

ALLEGATO "A"

CAMPO INGLESE

Monte Core

Monte Tre Venti

CAPOSALDO INIZIALE  
KM 1+950

SPIAGGIA DI FRONTONE  
2,0

CAPOSALDO TERMINALE  
KM 2+160

Feraglione

Monte Pagliero

L. LINGUANA

Tratto di delimitazione

Tratto già delimitato con  
verbale del 16.12.1996

Tratto extraurbano

Punta  
SANTA MARIA

SCOGGIO DI FRIBO

SCALA 1:5000


G. GUARAZZANO

PONZA

ISOLA DI PONZA

CARTA TECNICA REGIONALE LAZIO  
rif. stralci - foglio- isola di Ponza  
Comune di Ponza

ALLEGATO "B"

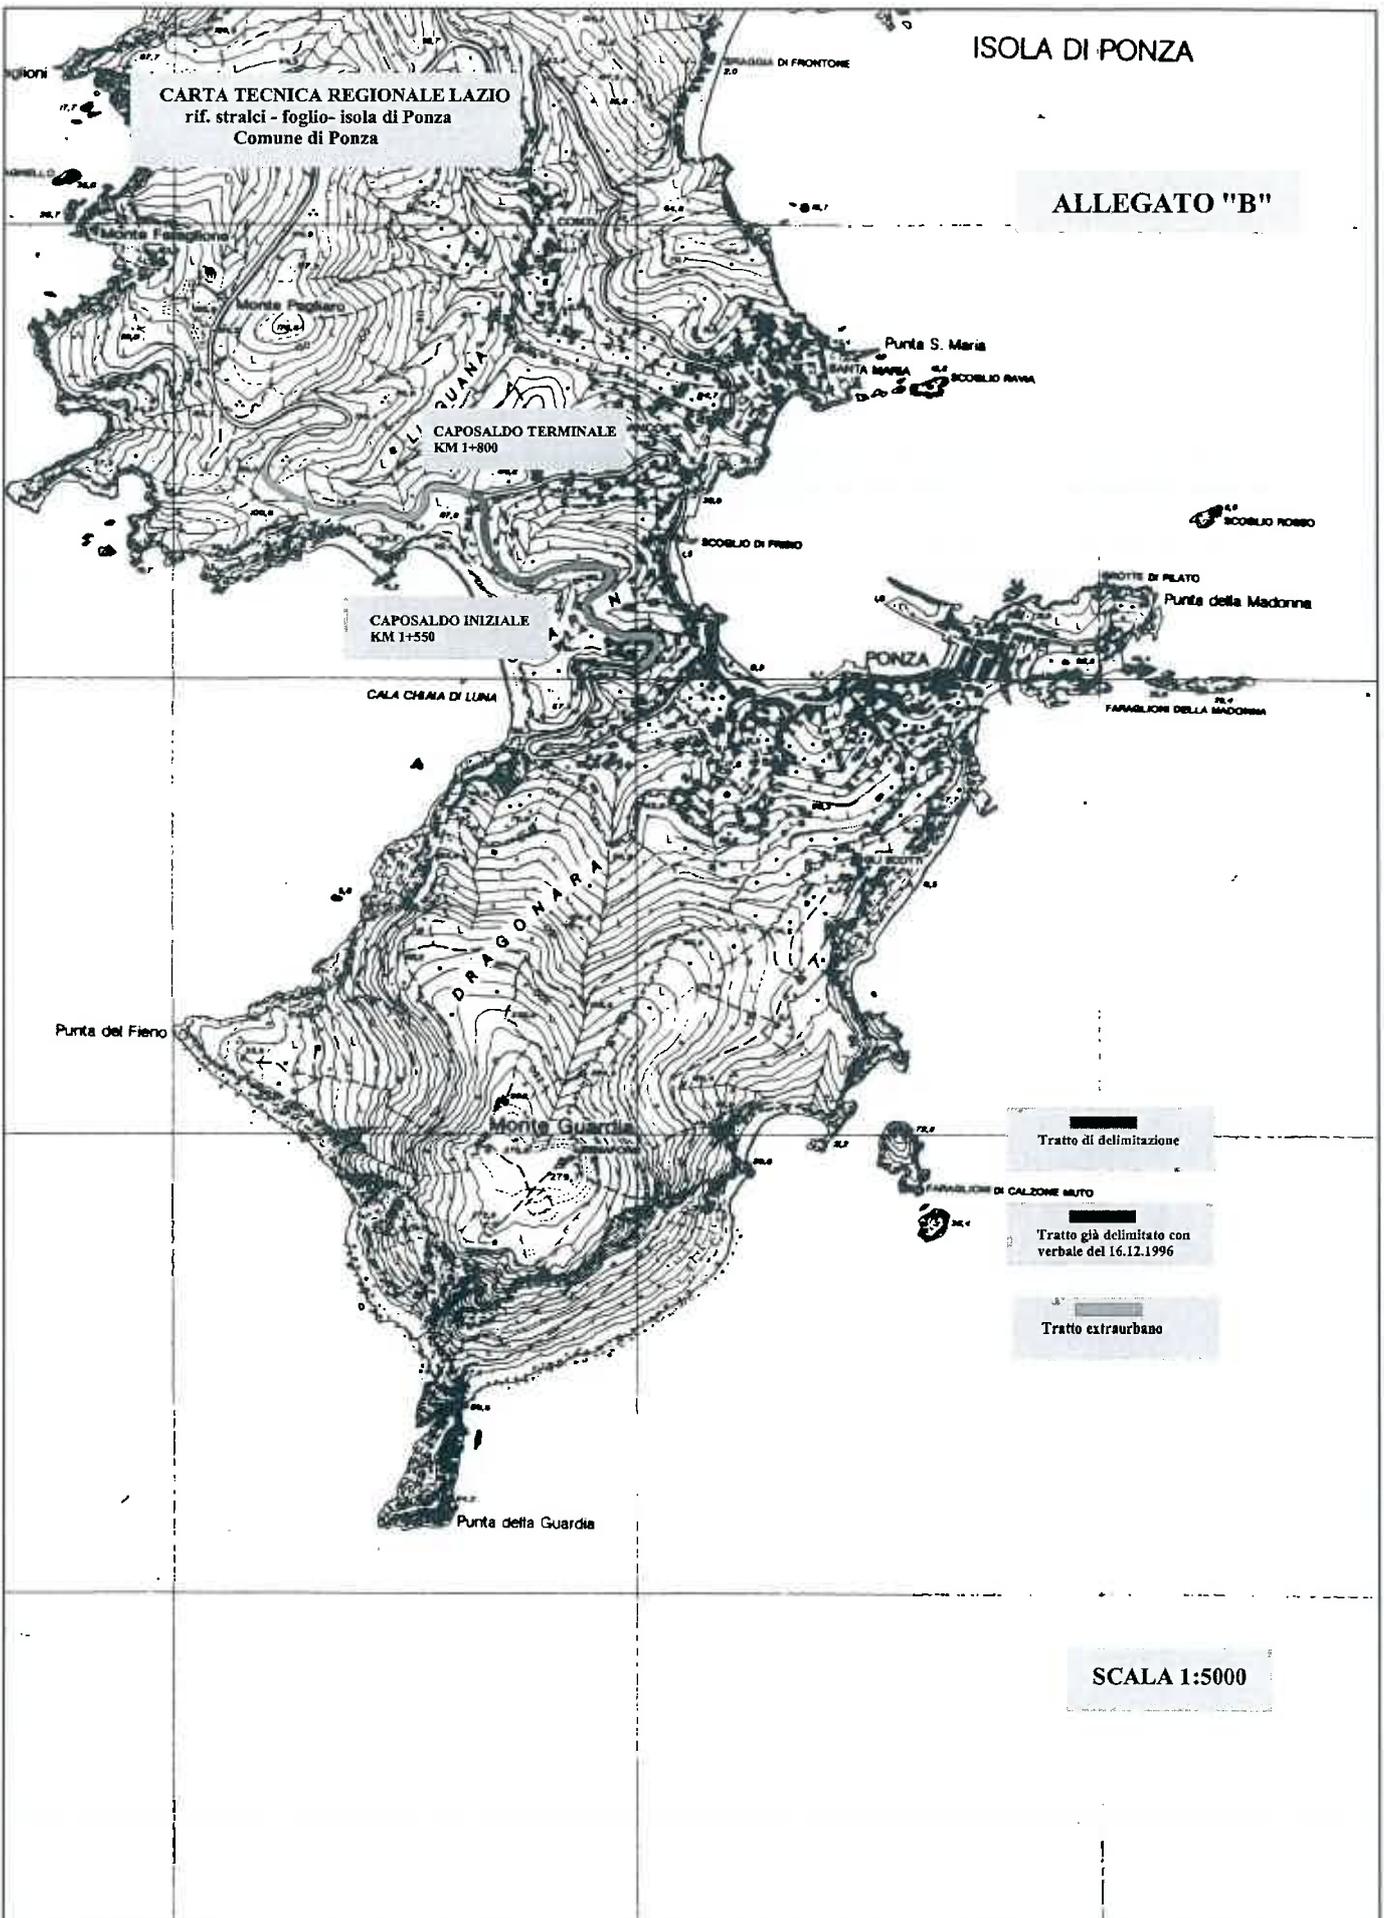

SCALA 1:5000

# COMUNE DIPONZA

PROVINCIA DI LATINA  
PIAZZAC. PISACANE, 4  
C.A.P. 04027  
COD. FISC. 81004890596



SETTORE POLIZIA LOCALE

TEL. 0771/80108 FAX 0771/809919

Prot. n. **5831** Data: **19 GIU 2020**

Al sig. SINDACO

SEDE

**Oggetto: Ampliamento delimitazione del centro abitato del tratto di S.P. 134 Ponza – Le Forna e S.P. 135 Ponza – Tre Venti.**

**Parere**

In riferimento all'oggetto, lo scrivete Ufficio  
visto il D.P.R. n. 495 del 16/12/1992 e successivo D.P.R. n. 610 del 16/09/1996 recante le modifiche al regolamento, del N.C.D.S. che disciplina norme e procedure in materia di identificazione delle strade ed individuazione dei centri abitati denominati "tratti interni" e "strade comunali";  
visto l'art. 5 comma 4 del D.P.R. 495/14992 e s.m.i.;  
si ritiene ammissibile procedere all'ampliamento delle delimitazioni esistenti e precisamente:  
S.P. 134 Ponza - Le Forna dal Km 1+950 al Km 2+160;  
S.P. 135 Tre Venti dal Km 1+550 al Km 1+800;  
in quanto detti tratti anche se esclusi dalla delimitazioni sono di fatto "urbano" anche in ottemperanza a quanto stabilito dall'art. 5 comma 4 del D.P.R. 16.12.1992 n. 495.

Il Responsabile del Comando di Polizia Locale



Visto lo schema di deliberazione che precede ai sensi dell'art. 49 del D.Lgs.18.8.2000, n. 267, si attesta di avere espresso sulla proposta di deliberazione:

-per la regolarità tecnica: **Parere favorevole.**

  
IL RESPONSABILE DEL SERVIZIO

f.to Com. Antonio Pesce

-per la regolarità contabile: **Parere favorevole**

  
IL RESPONSABILE DEL SERVIZIO

f.to dott. Raffaele Allocca

Del che si è redatto il presente verbale, approvato e sottoscritto:

Il Presidente		Il Segretario Comunale
f.to Dott. Francesco Ferraiuolo		f.to Dott. Raffaele Allocca

Il sottoscritto Segretario Comunale Dott. Raffaele Allocca, visti gli atti d'ufficio,

### ATTESTA

*che la presente deliberazione:*

è stata affissa all'albo pretorio, per rimanervi per quindici giorni consecutivi, con il N. 133 a partire dal \_\_\_\_\_, ai sensi dell'art. 124 della legge 18 agosto 267

*che la presente deliberazione è:*

Dichiarata immediatamente eseguibile a norma dell'art. 134, 4° comma del D.Lgs n.

267/2000

Esecutiva a norma dell'art. 134, 3° comma del D.Lgs. n. 267/2000

Dalla residenza comunale, li

SI ATTESTA CHE LA PRESENTE COPIA E' CONFORME ALL'ORIGINALE.

  
Il Segretario Comunale  
Dott. Raffaele Allocca